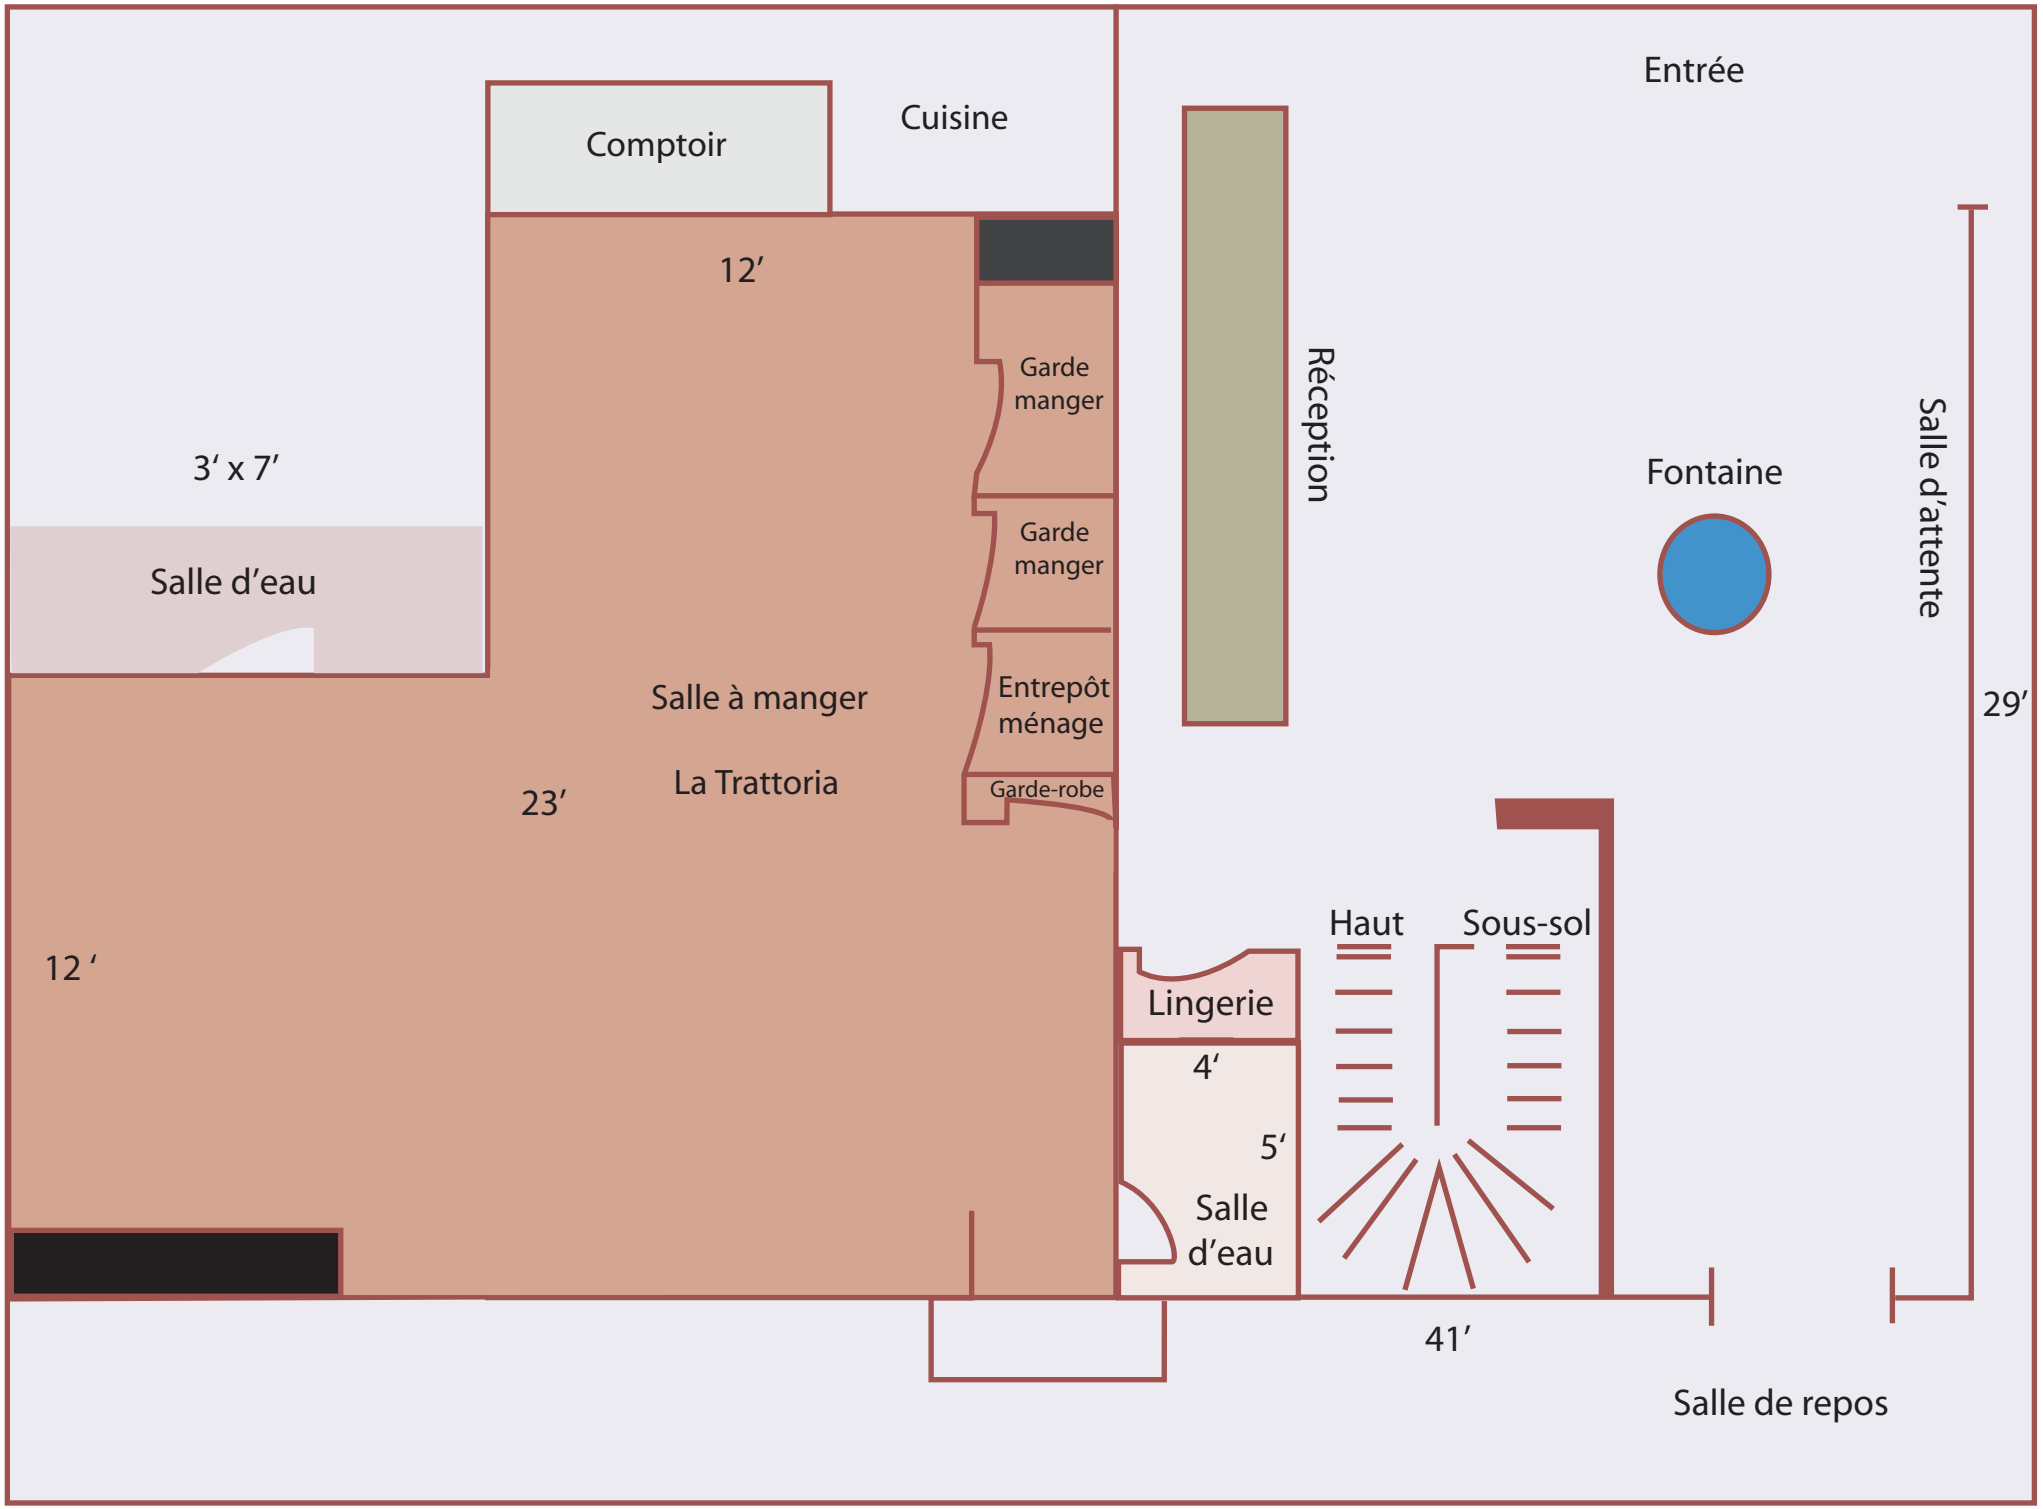REZ-DE-CHAUSSÉE